


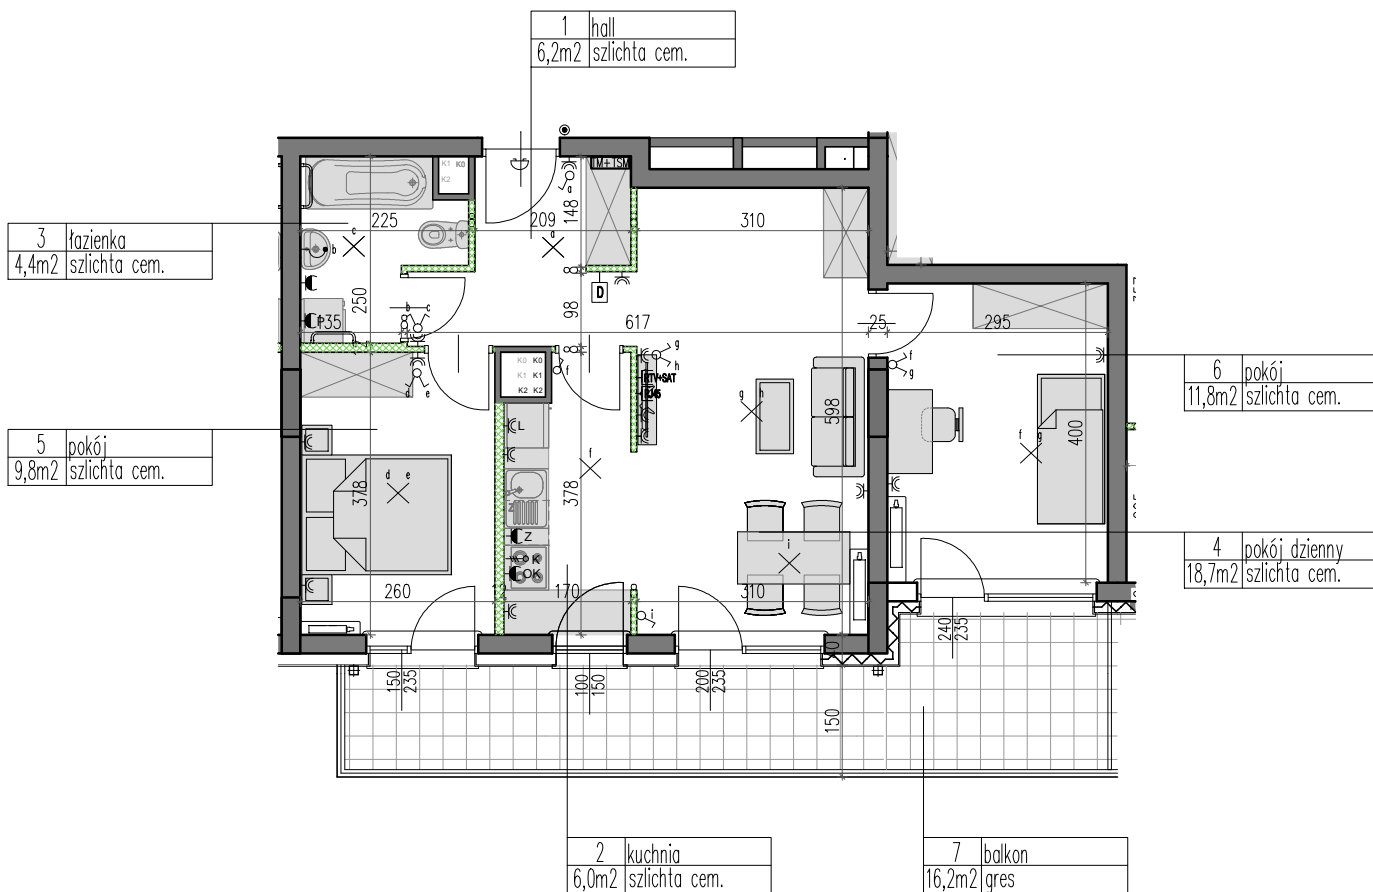


LEGENDA:

- tablica mieszkaniowa
- puszka rozgałęźna
- domofon
- gniazdo teletechniczne inst. telefonicznej (telefon, internet)
- wypust RTV
- gniazdo wtykowe
- puszka przyłączeniowa kuchni
- punkty świetlne
- przełączniki oświetlenia
- wypust dzwonkowy
- grzejnik c.o. płytowy
- grzejnik c.o. drabinkowy
- ściana nierozbieralna
- ściana rozbieralna



Toscany Invest Sp. z o.o. Sp. K.
ul. Nasielska 44 lok. U-2
04-342 Warszawa
tel. 601 801 355, 602 238 919
mail: biuro@toscanyinvest.pl
www.toscanyinvest.pl

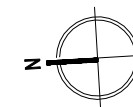

SCHEMAT - LOKALIZACJA MIESZKANIA

ADRES BUDYNKU:
Ul. Strazacka 114
04-455 Warszawa Rembertów

UWAGI:

- Powierzchnia użytkowa mieszkania liczona wg PN-ISO 9836:1997
- Powierzchnie poszczególnych pomieszczeń mają charakter poglądowy
- Powierzchnie mogą ulec niewielkim zmianom wynikającym z realizacji obiektu
- Standard wykończenia jest określony w odrębnym załączniku do umowy

SKALA : 1:100

UWAGI:

Lokalizacja gniazd, punktów świetlnych, grzejników i przyborów sanitarnych została oznaczona schematycznie i może ulec drobnym przesunięciom w trakcie realizacji.

