


LEGENDA:

-  tablica mieszkaniowa
-  puszka rozgałęźna
-  domofon
-  gniazdo teletechniczne
-  inst. telefonicznej (telefon, internet)
-  wypust RTV
-  gniazdo wtykowe
-  puszka przyłączeniowa
-  kuchni
-  punkty świetlne
-  przełączniki oświetlenia
-  wypust dzwinkowy
-  grzejnik c.o. płytowy
-  grzejnik c.o. drabinkowy
-  ściana nierozbieralna
-  ściana rozbieralna

UWAGI:

Lokalizacja gniazd, punktów świetlnych, grzejników i przyborów sanitarnych została oznaczona schematycznie i może ulec drobnym przesunięciom w trakcie realizacji.

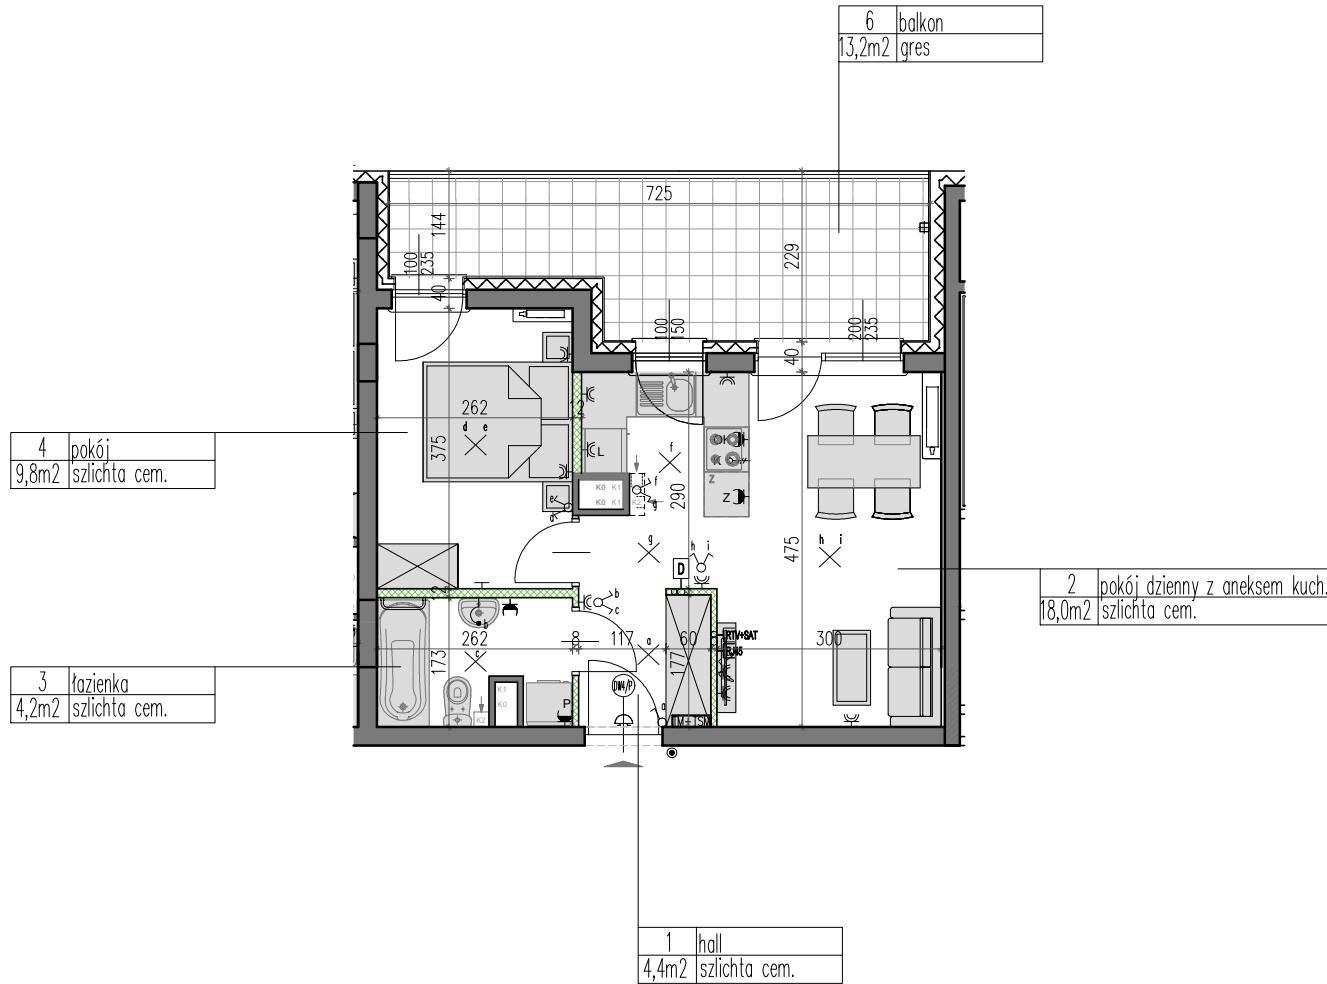

Toscany Invest Sp. z o.o. Sp. K.
ul. Nasielska 44 lok. U-2
04-342 Warszawa
tel. 601 801 355, 602 238 919
mail: biuro@toscanyinvest.pl
www.toscanyinvest.pl



SCHEMAT - LOKALIZACJA MIESZKANIA

ADRES BUDYNKU:
Ul. Strazacka 114
04-455 Warszawa Rembertów

UWAGI:

- Powierzchnia użytkowa mieszkania liczona wg PN-ISO 9836:1997
- Powierzchnie poszczególnych pomieszczeń mają charakter poglądowy
- Powierzchnie mogą ulec niewielkim zmianom wynikającym z realizacji obiektu
- Standard wykończenia jest określony w odrębnym załączniku do umowy

SKALA : 1:100

