

NUMER BOKSU	POWIERZCHNIA [m <sup>2</sup> ]
BOKS ROWEROWY 1	3,81
BOKS ROWEROWY 2	3,79
BOKS ROWEROWY 3	3,04
BOKS ROWEROWY 4	3,03
BOKS ROWEROWY 5	3,01
BOKS ROWEROWY 6	3,03
BOKS ROWEROWY 7	3,22
BOKS ROWEROWY 8	2,97
BOKS ROWEROWY 9	2,94
BOKS ROWEROWY 10	3,11
BOKS ROWEROWY 11	3,02
BOKS ROWEROWY 12	3,02
BOKS ROWEROWY 13	3,03
BOKS ROWEROWY 14	3,27
BOKS ROWEROWY 15	3,31
BOKS ROWEROWY 16	3,27
BOKS ROWEROWY 17	3,25
BOKS ROWEROWY 18	4,92
BOKS ROWEROWY 19	4,59
BOKS ROWEROWY 20	5,00
BOKS ROWEROWY 21	5,24
BOKS ROWEROWY 22	6,47
BOKS ROWEROWY 23	6,36
BOKS ROWEROWY 24	3,05
BOKS ROWEROWY 25	3,05
BOKS ROWEROWY 26	4,99
BOKS ROWEROWY 27	4,14
BOKS ROWEROWY 28	4,02
BOKS ROWEROWY 29	3,39
BOKS ROWEROWY 30	2,96
BOKS ROWEROWY 31	2,95
BOKS ROWEROWY 32	3,12
BOKS ROWEROWY 33	4,43
BOKS ROWEROWY 34	4,12
BOKS ROWEROWY 35	4,03
BOKS ROWEROWY 36	6,09
BOKS ROWEROWY 37 *	8,05
BOKS ROWEROWY 38	3,65
<b>SUMA</b>	<b>148,74</b>


\*powierzchnia podłogi 13,32 m<sup>2</sup>

## GARAŻ PODZIEMNY

BUDYNEK MIESZKALNY WIELORODZINNY  
Z GARAŻEM PODZIEMNYM W WARSZAWIE  
PRZY UL. BISKUPIEJ 8, NR DZIAŁKI 28, 32, 33/1  
OBRĘB 3-07-13

ZAŁĄCZNIK NR

- powierzchnia użytkowa mieszkania liczona wg PN-ISO 9836:1997
- powierzchnie poszczególnych pomieszczeń mają charakter pogładowy
- powierzchnie mogą ulec niewielkim zmianom wynikającym z realizacji obiektu
- wysokość pomieszczenia mierzona jest od szlichty do wykończonego sufitu
- wysokość mieszkań wynosi 283cm +/- 2 cm
- na rysunku nie pokazano rozprawań instalacyjnych
- standard wykończenia jest określony w odrębnym załączniku do umowy

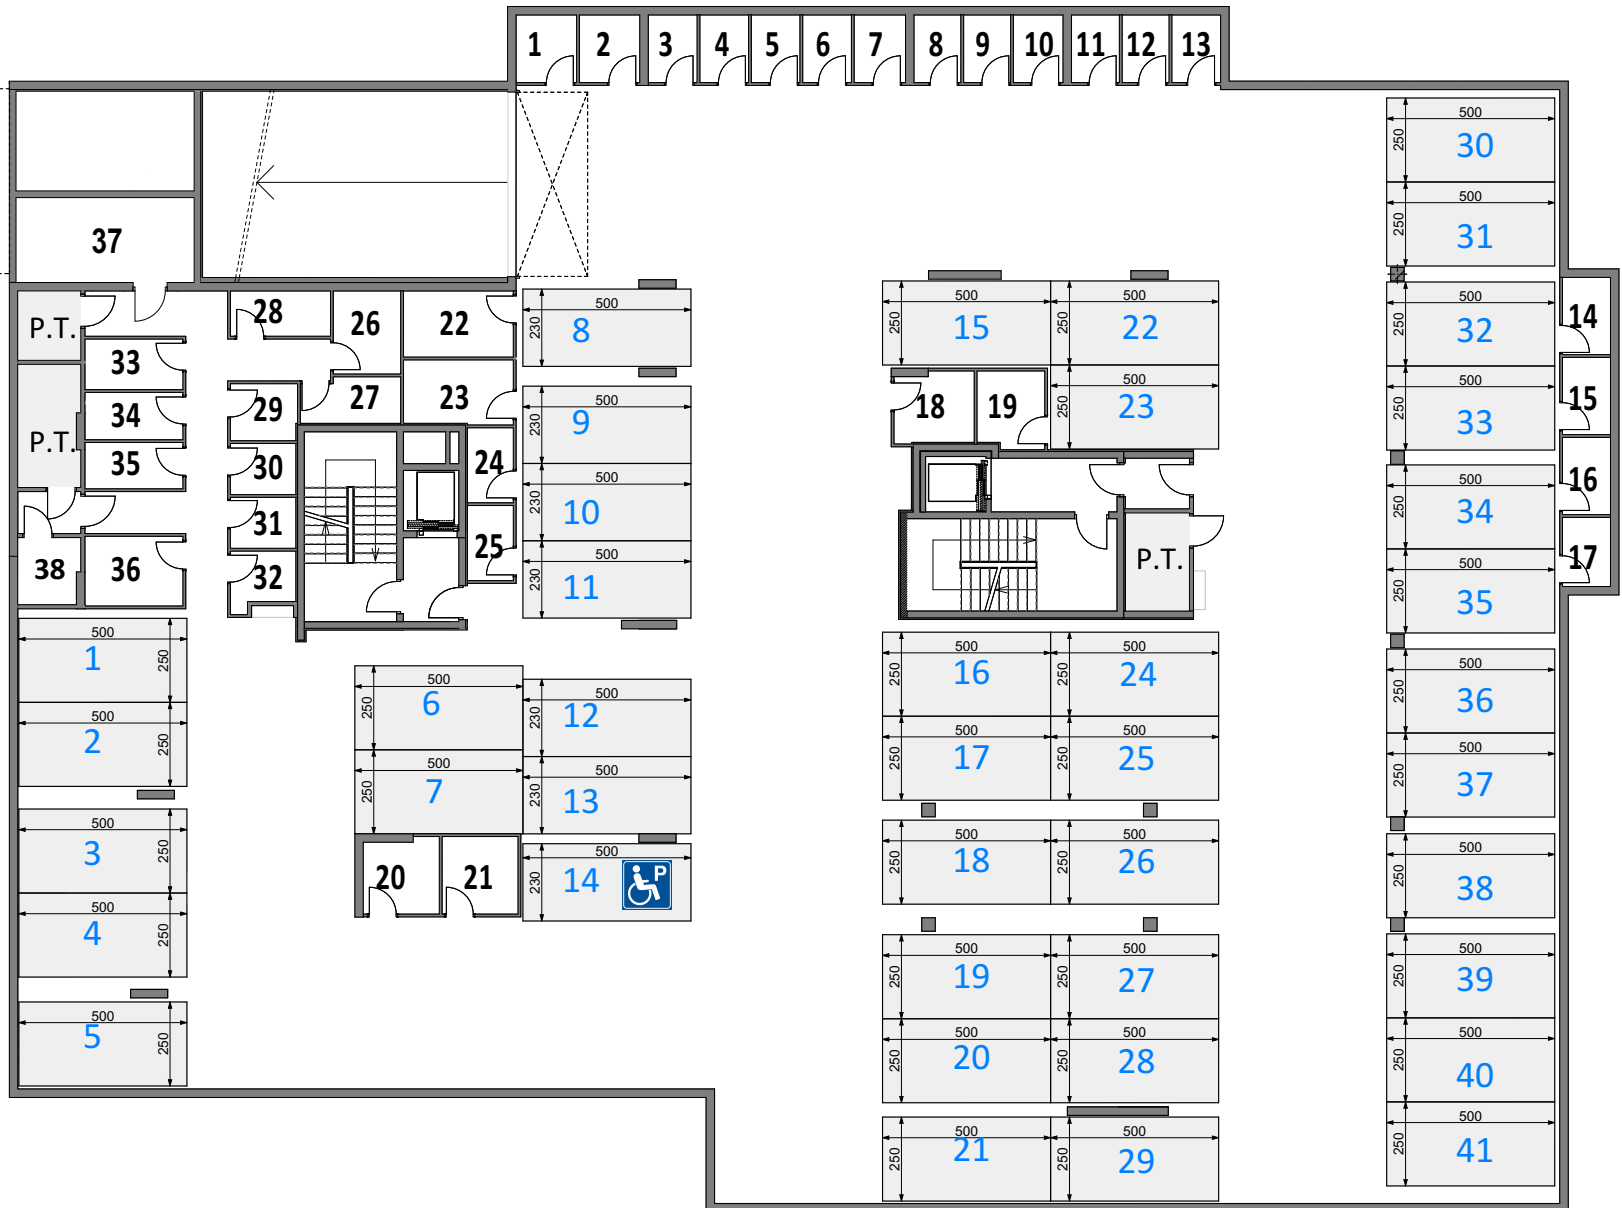

INWESTOR:



TOSCANY INVEST SP. Z O. O. SP. K.  
UL. NASIELSKA 44 LOK. U-2  
04-342 WARSZAWA

TEL. 601 801 355, 602 238 919  
E-MAIL: BIURO@TOSCANYINVEST.PL  
WWW.TOSCANYINVEST.PL

PROJEKT:



PORTYK SP.ZO.O.SP.K.  
UL. W. SŁAWKA 13/13  
02-495 WARSZAWA