



**BRZEZINY
RESIDENCE**


RZUT LOKALU NR D19 3 POK. PARTER

1. POKÓJ DZIENNY Z ANEKSEM KUCH.	26,33 m ²
2. SYPIALNIA	12,47 m ²
3. SYPIALNIA	12,31 m ²
4. HOL	9,05 m ²
5. ŁAZIENKA	5,80 m ²
6. GARDEROBA	3,03 m ²
7. WC	2,58 m ²

Powierzchnia pod ściankami działowymi nadającymi się do demontażu	
PRZEDOGRÓDEK I	ok. 28,26 m ²
PRZEDOGRÓDEK II	ok. 53,69 m ²

Brzeziny Residence
Zespół budynków mieszkalnych wielorodzinnych z częścią usługowo-handlową w parterze i garażami podziemnymi.
Ul. Brzeziny, nr działki 39/12 obręb 4-16-17

- powierzchnia użytkowa mieszkania liczona wg PN-ISO 9836:1997
- powierzchnie poszczególnych pomieszczeń mają charakter pogładowy
- powierzchnie mogą ulec niewielkim zmianom wynikającym z realizacji obiektu
- wysokość pomieszczenia mierzona jest od szczyty do wykończonego sufitu
- standard wykończenia jest określony w odrębnym załączniku do umowy

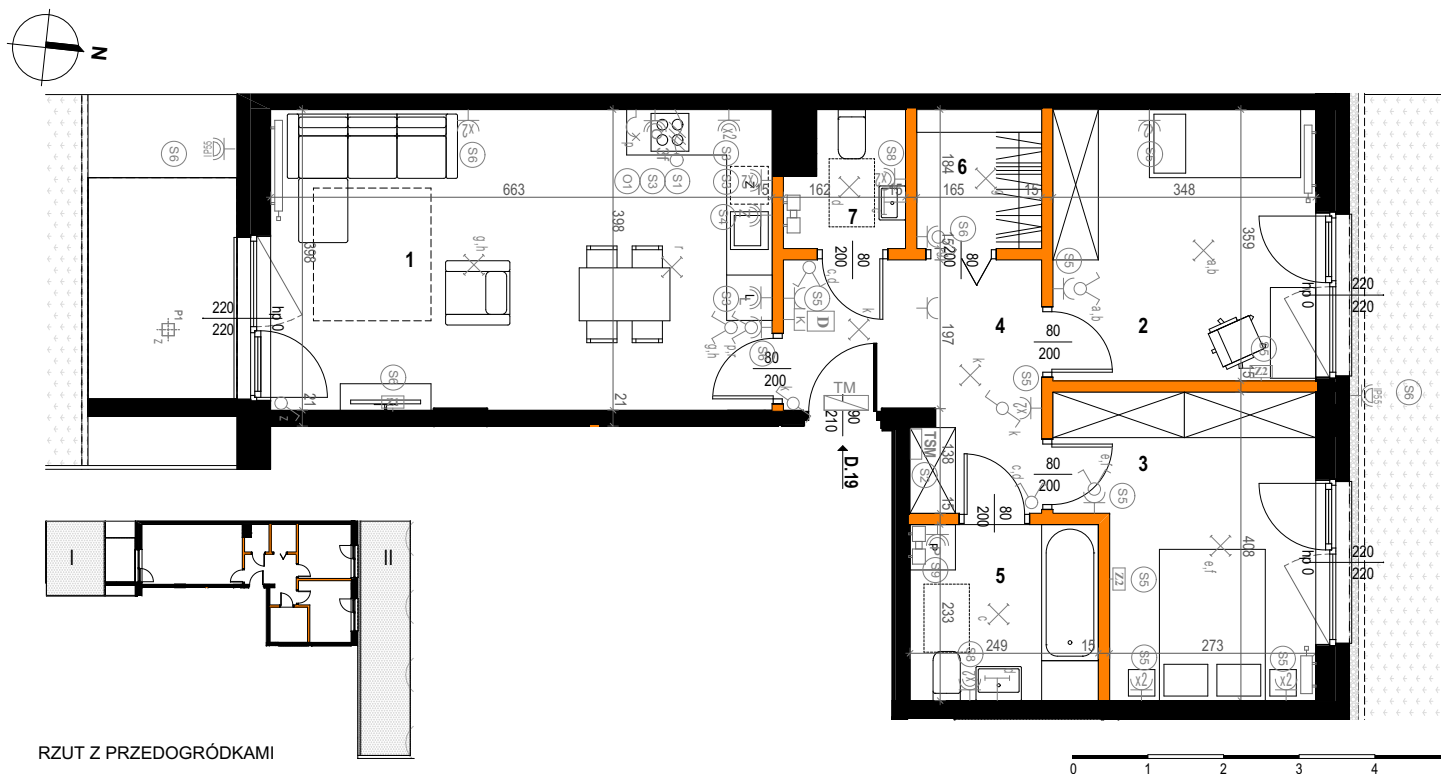

RZUT Z PRZEDOGRÓDKAMI


LEGENDA:

TM tablica mieszkaniowa	Zestaw gniazd [3x230V(16A), 2xRJ45, 1xRTV, 2xSAT]	gniazdo komputerowe RJ45	przełączniki oświetlenia	ściana nierozbieralna
domofon	Zestaw gniazd [2x230V(16A), 1xRTVSAT, 1xRJ45]	wypust trójfazowy 400V AC	oświetlenie balkonu	ściana demontowalna
TSM skrzynka telekomunikacyjna	gniazdo wtyczkowe IP55	gniazdo wtyczkowe IP55	grzejnik c.o. płytowy	linie otwarcia okna
gniazdo wtyczkowe	punkty świetlne	grzejnik c.o. drabinkowy	wymiary okna (szer/wys,h parapetu)	

UWAGI:


Lokalizacja gniazd, punktów świetlnych, grzejników i przyborów sanitarnych została oznaczona schematycznie i może ulec drobnym przesunięciom w trakcie realizacji.

SCHEMAT KONDYGNACJI - PARTER

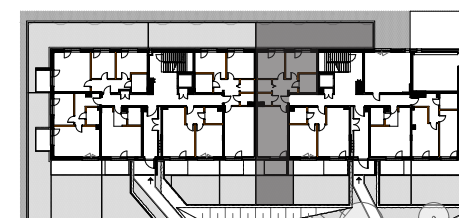

POW. UŻYT. MIESZKANIA 74,89 m²
wg PN-ISO 9836:1997

ZAGOSPODAROWANIE TERENU

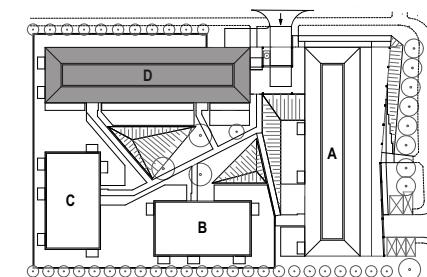

Investor:



Toscany Invest Sp. z o.o. Sp.k.
ul. Nasielska 44 lok.U-2
04-342 Warszawa
tel: 601 801 355, 602 238 919
e-mail: biuro@toscanyinvest.pl
www.toscanyinvest.pl

Projekt:

Firma Projektowa Akcent Sp. z o.o.
ul. Poborzańska 8 lok.189
03-368 Warszawa