



NUMER BOKSU	POWIERZCHNIA [m ²]
BOKS ROWEROWY 1	3,46 m ²
BOKS ROWEROWY 2	3,13 m ²
BOKS ROWEROWY 3	5,63 m ²
BOKS ROWEROWY 4	4,27 m ²
BOKS ROWEROWY 5	2,22 m ²
SUMA	18,71 m ²

GARAŻ PODZIEMNY
BUDYNEK MIESZKALNY WIELORODZINNY
Z GARAŻEM PODZIEMNYM
PRZY UL. BOLESŁAWICKIEJ 5 W WARSZAWIE
DZ. NR EWID. 132/1, 132/2, 140/1, OBRĘB. 4-08-22

Investor:




Toscany Invest Sp. z o.o. Sp.k.
 ul. Nasielska 44 lok.U-2
 04-342 Warszawa
 tel: 601 801 355, 602 238 919
 e-mail: biuro@toscanyinvest.pl
 www.toscanyinvest.pl

Projekt:



Portyk Sp. z o.o. Sp.k
 ul. Walerego Sławka 8/44
 02-495 Warszawa

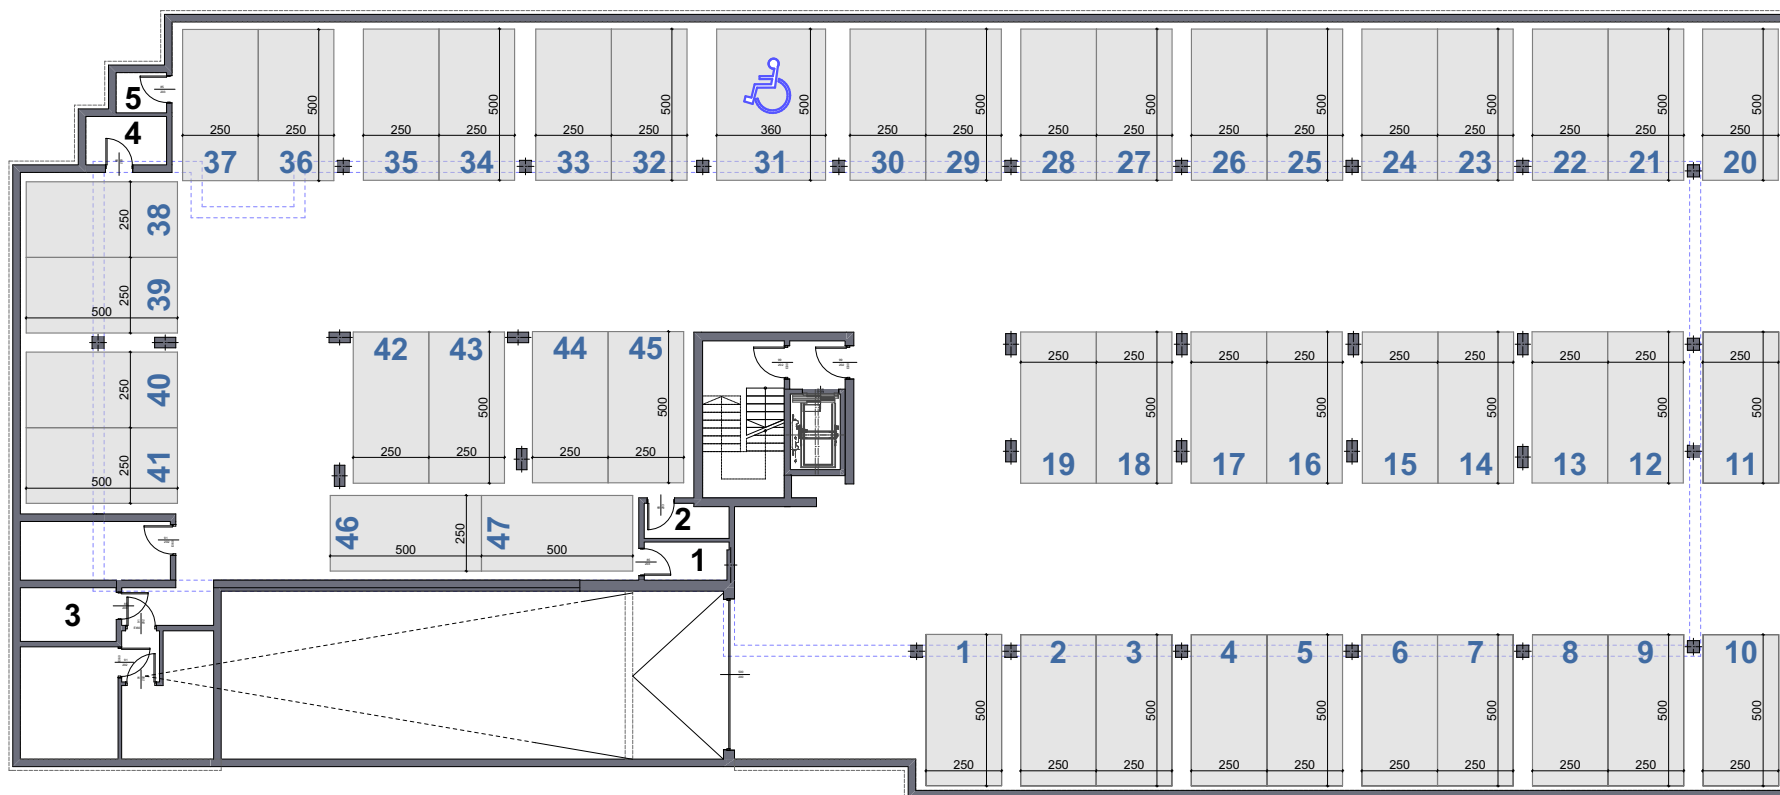

0 1m 5m 10m