

MIESZKANIE NR 24 PARTER 4 PK.


1. HOL	17,99 m ²
2. WC	1,76 m ²
3. ŁAZIENKA	4,76 m ²
4. SYPIALNIA	10,30 m ²
5. SYPIALNIA	8,45 m ²
6. SYPIALNIA	13,16 m ²
7. POKÓJ DZIENNY + ANEKS	28,08 m ²
8. OGRÓDEK	ok. 82,50 m ²

RZUT LOKALU NR 24

BUDYNEK MIESZKALNY WIELORODZINNY
Z GARAŻEM PODZIEMNYM W WARSZAWIE
PRZY UL. BISKUPIEJ 8, NR DZIAŁKI 28, 32, 33/1 OBRĘB 3-07-13

ZAŁĄCZNIK NR

- powierzchnia użytkowa mieszkania liczona wg PN-ISO 9836:1997
- powierzchnie poszczególnych pomieszczeń mają charakter pogładowy
- powierzchnie mogą ulec niewielkim zmianom wynikającym z realizacji obiektu
- wysokość pomieszczenia mierzona jest od szczyty do wykończonego sufitu
- wysokość mieszkań wynosi 283cm +/- 2 cm
- na rysunku nie pokazano rozprawdzeń instalacyjnych
- standard wykończenia jest określony w odrębnym załączniku do umowy

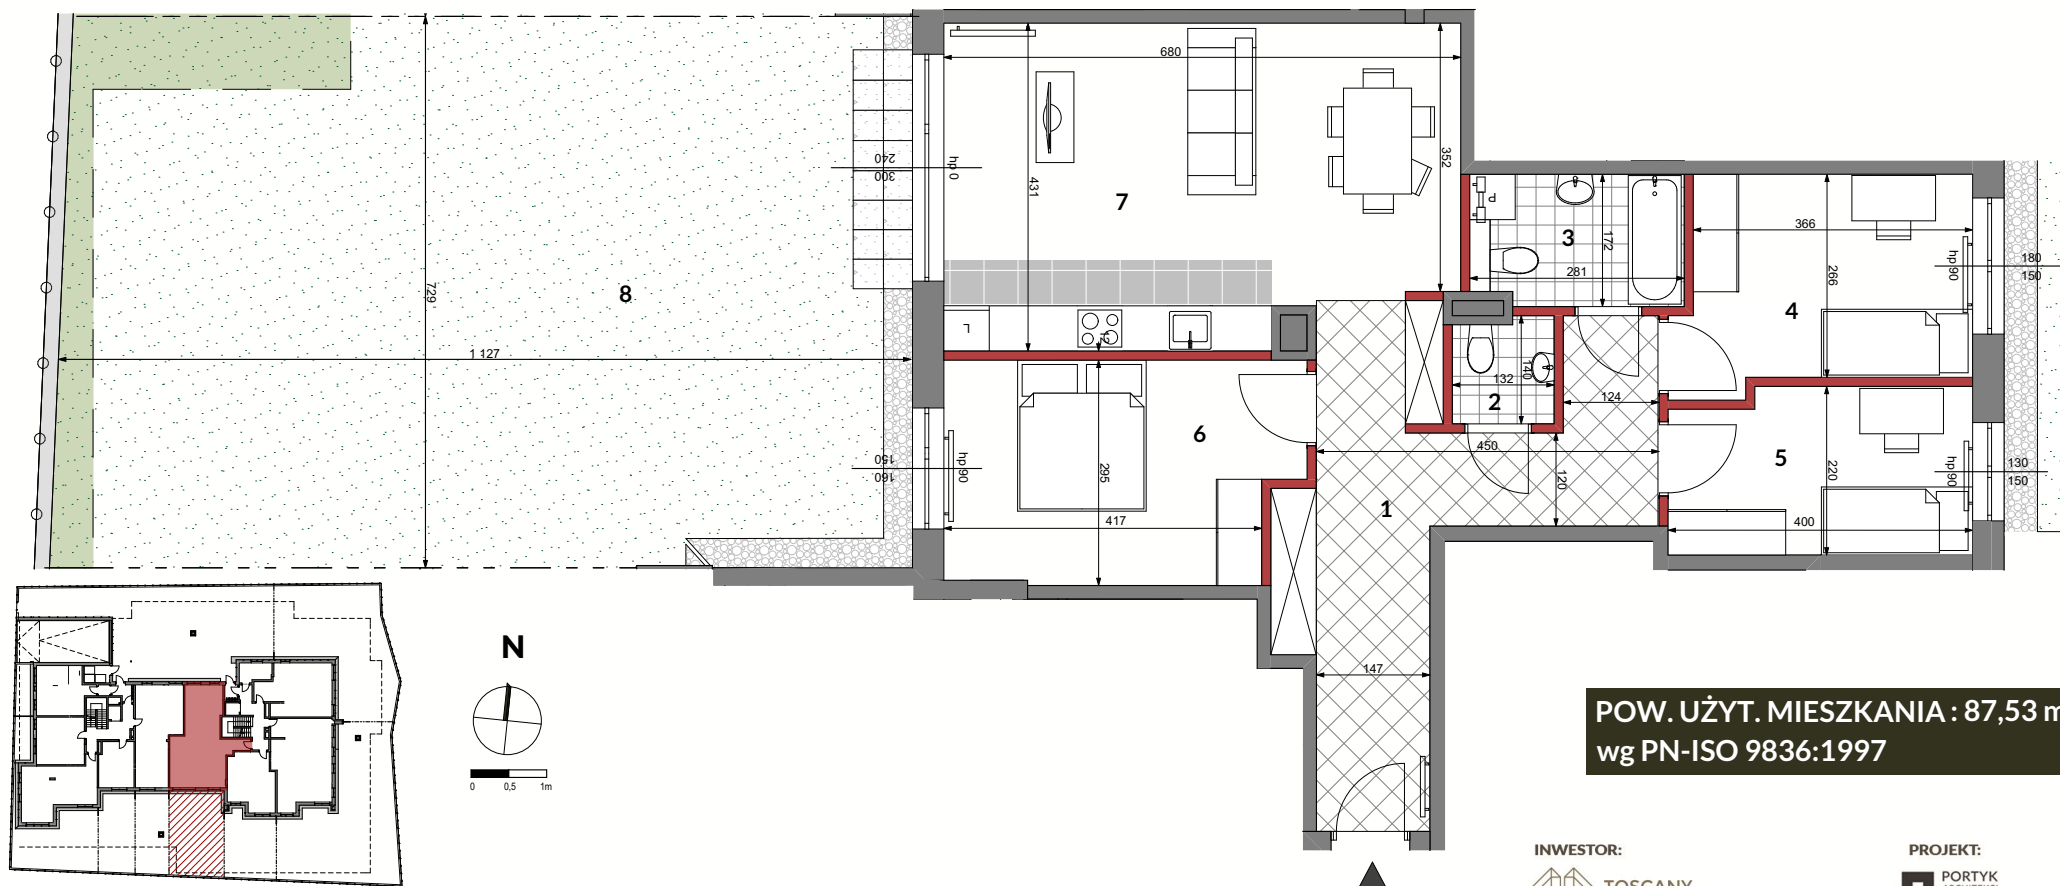

POW. UŻYT. MIESZKANIA : 87,53 m²
wg PN-ISO 9836:1997

SCHEMAT KONDYGNACJI

- ściana nierozbieralna
- ściana z możliwością rozbiórki
- zielen na gruncie
- zielen na płycie garażu



- wymiary okna (szer/wys, hp-wys. parapetu)
- w wejście do mieszkania

- grzejniki łazienkowe
- grzejniki

INWESTOR:



TOSCANY INVEST SP. Z O. O. SP. K.
UL. NASIELSKA 44 LOK. U-2
04-342 WARSZAWA
TEL. 601 801 355, 602 238 919
E-MAIL: BIURO@TOSCANYINVEST.PL
WWW.TOSCANYINVEST.PL

PROJEKT:



PORTYK SP.ZO.O.SP.K.
UL. W. SŁAWKA 13/13
02-495 WARSZAWA